



**Автономная некоммерческая профессиональная образовательная организация**  
**«УРАЛЬСКИЙ ПОЛИТЕХНИЧЕСКИЙ КОЛЛЕДЖ» (АНПОО УрПК)**  
450068, Республика Башкортостан, г.Уфа, ул. Орджоникидзе, 20,  
телефон 282-48-48, факс 282-48-48 **E-mail:** [ufa-politech@mail.ru](mailto:ufa-politech@mail.ru)  
ОКПО 12754112, ОГРН 1020202386533, ИНН 0273041750

## **Презентационный альбом**

**к общественным обсуждениям по вопросу предоставления разрешения на  
условно разрешённый вид использования земельного участка с  
кадастровым номером 02:55:030126:87, расположенного по адресу:  
Республика Башкортостан, город Уфа, район Калининский, улица  
Орджоникидзе, 20 - «Общежития»**

г. Уфа

2023г.

## Схема расположения земельного участка в границах земельного участка











Инф. N подл.	
Подпись и дата	
Взам. инф. N	


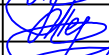
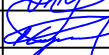

Данный чертеж не подлежит размножению или передаче другим организациям и лицам без согласования с Закрытым акционерным обществом "РесурсоЭнергоЭффективные Проекты"

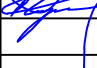						23/13-0007-AP				
						Общежитие "Учебный комплекс по ул. Орджоникидзе в Калининском районе г. Уфы" Блок №2				
Изм.	Кол.уч.	Лист	№ док.	Подпись	Дата	Блок №2	Стадия	Лист	Листов	
Разработал		Терезулов			09.14		П	13		
Пров.		Терезулов			09.14					
ГИП		Сыртланов			09.14					
						Визуализации	ЗАО "РЭЭП"			
Н.контр.		Лутфурахманова			09.14					

Изд. N подл.	Подпись и дата	Внесен изд. N



Данный чертеж не подлежит размножению или передаче другим организациям и лицам без согласования с Закрытым акционерным обществом "Ресурсоэнергоэффективные Проекты"





						23/13-0007-AP			
						Общежитие "Учебный комплекс по ул. Орджоникидзе в Калининском районе г. Уфы" Блок №2			
Изм.	Колуч.	Лист	№ док.	Подпись	Дата	Блок №2	Стадия	Лист	Листов
Разработал		Терегулов			09.14		П	14	
Пров.		Терегулов			09.14				
ГИП		Сыртланов			09.14				
						Визуализации	ЗАО "РЭЭП"		
Н.контр.		Лутфурахманова			09.14				





Инв. N подл.	Подпись и дата	Взам. инв. N




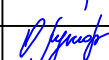
Данный чертеж не подлежит размножению или передаче другим организациям и лицам без согласования с Закрытым акционерным обществом "Ресурсоэнергоэффективные Проекты"

						23/13-0007-AP			
						Общежитие "Учебный комплекс по ул. Орджоникидзе в Калининском районе г. Уфы" Блок №2			
Изм.	Колуч.	Лист	№ док.	Подпись	Дата	Блок №2	Стадия	Лист	Листов
Разработал		Терегулов			09.14		П	15	
Пров.		Терегулов			09.14				
ГИП		Сыртланов			09.14				
						Визуализации	ЗАО "РЭЭП"		
Н.контр.		Лутфурахманова			09.14				




Инф. N подл.	Подпись и дата	Взам. инф. N

Данный чертеж не подлежит размножению или передаче другим организациям и лицам без согласования с Закрытым акционерным обществом "Ресурсоэнергоэффективные Проекты"


						23/13-0007-AP				
						Общежитие "Учебный комплекс по ул. Орджоникидзе в Калининском районе г. Уфы" Блок №2				
Изм.	Колуч.	Лист	№ док.	Подпись	Дата	Блок №2	Стадия	Лист	Листов	
Разработал		Терезулов			09.14		П	16		
Пров.		Терезулов			09.14					
ГИП		Сыртланов			09.14					
						Визуализации	ЗАО "РЭЭП"			
Н.контр.		Лутфурахманова			09.14					



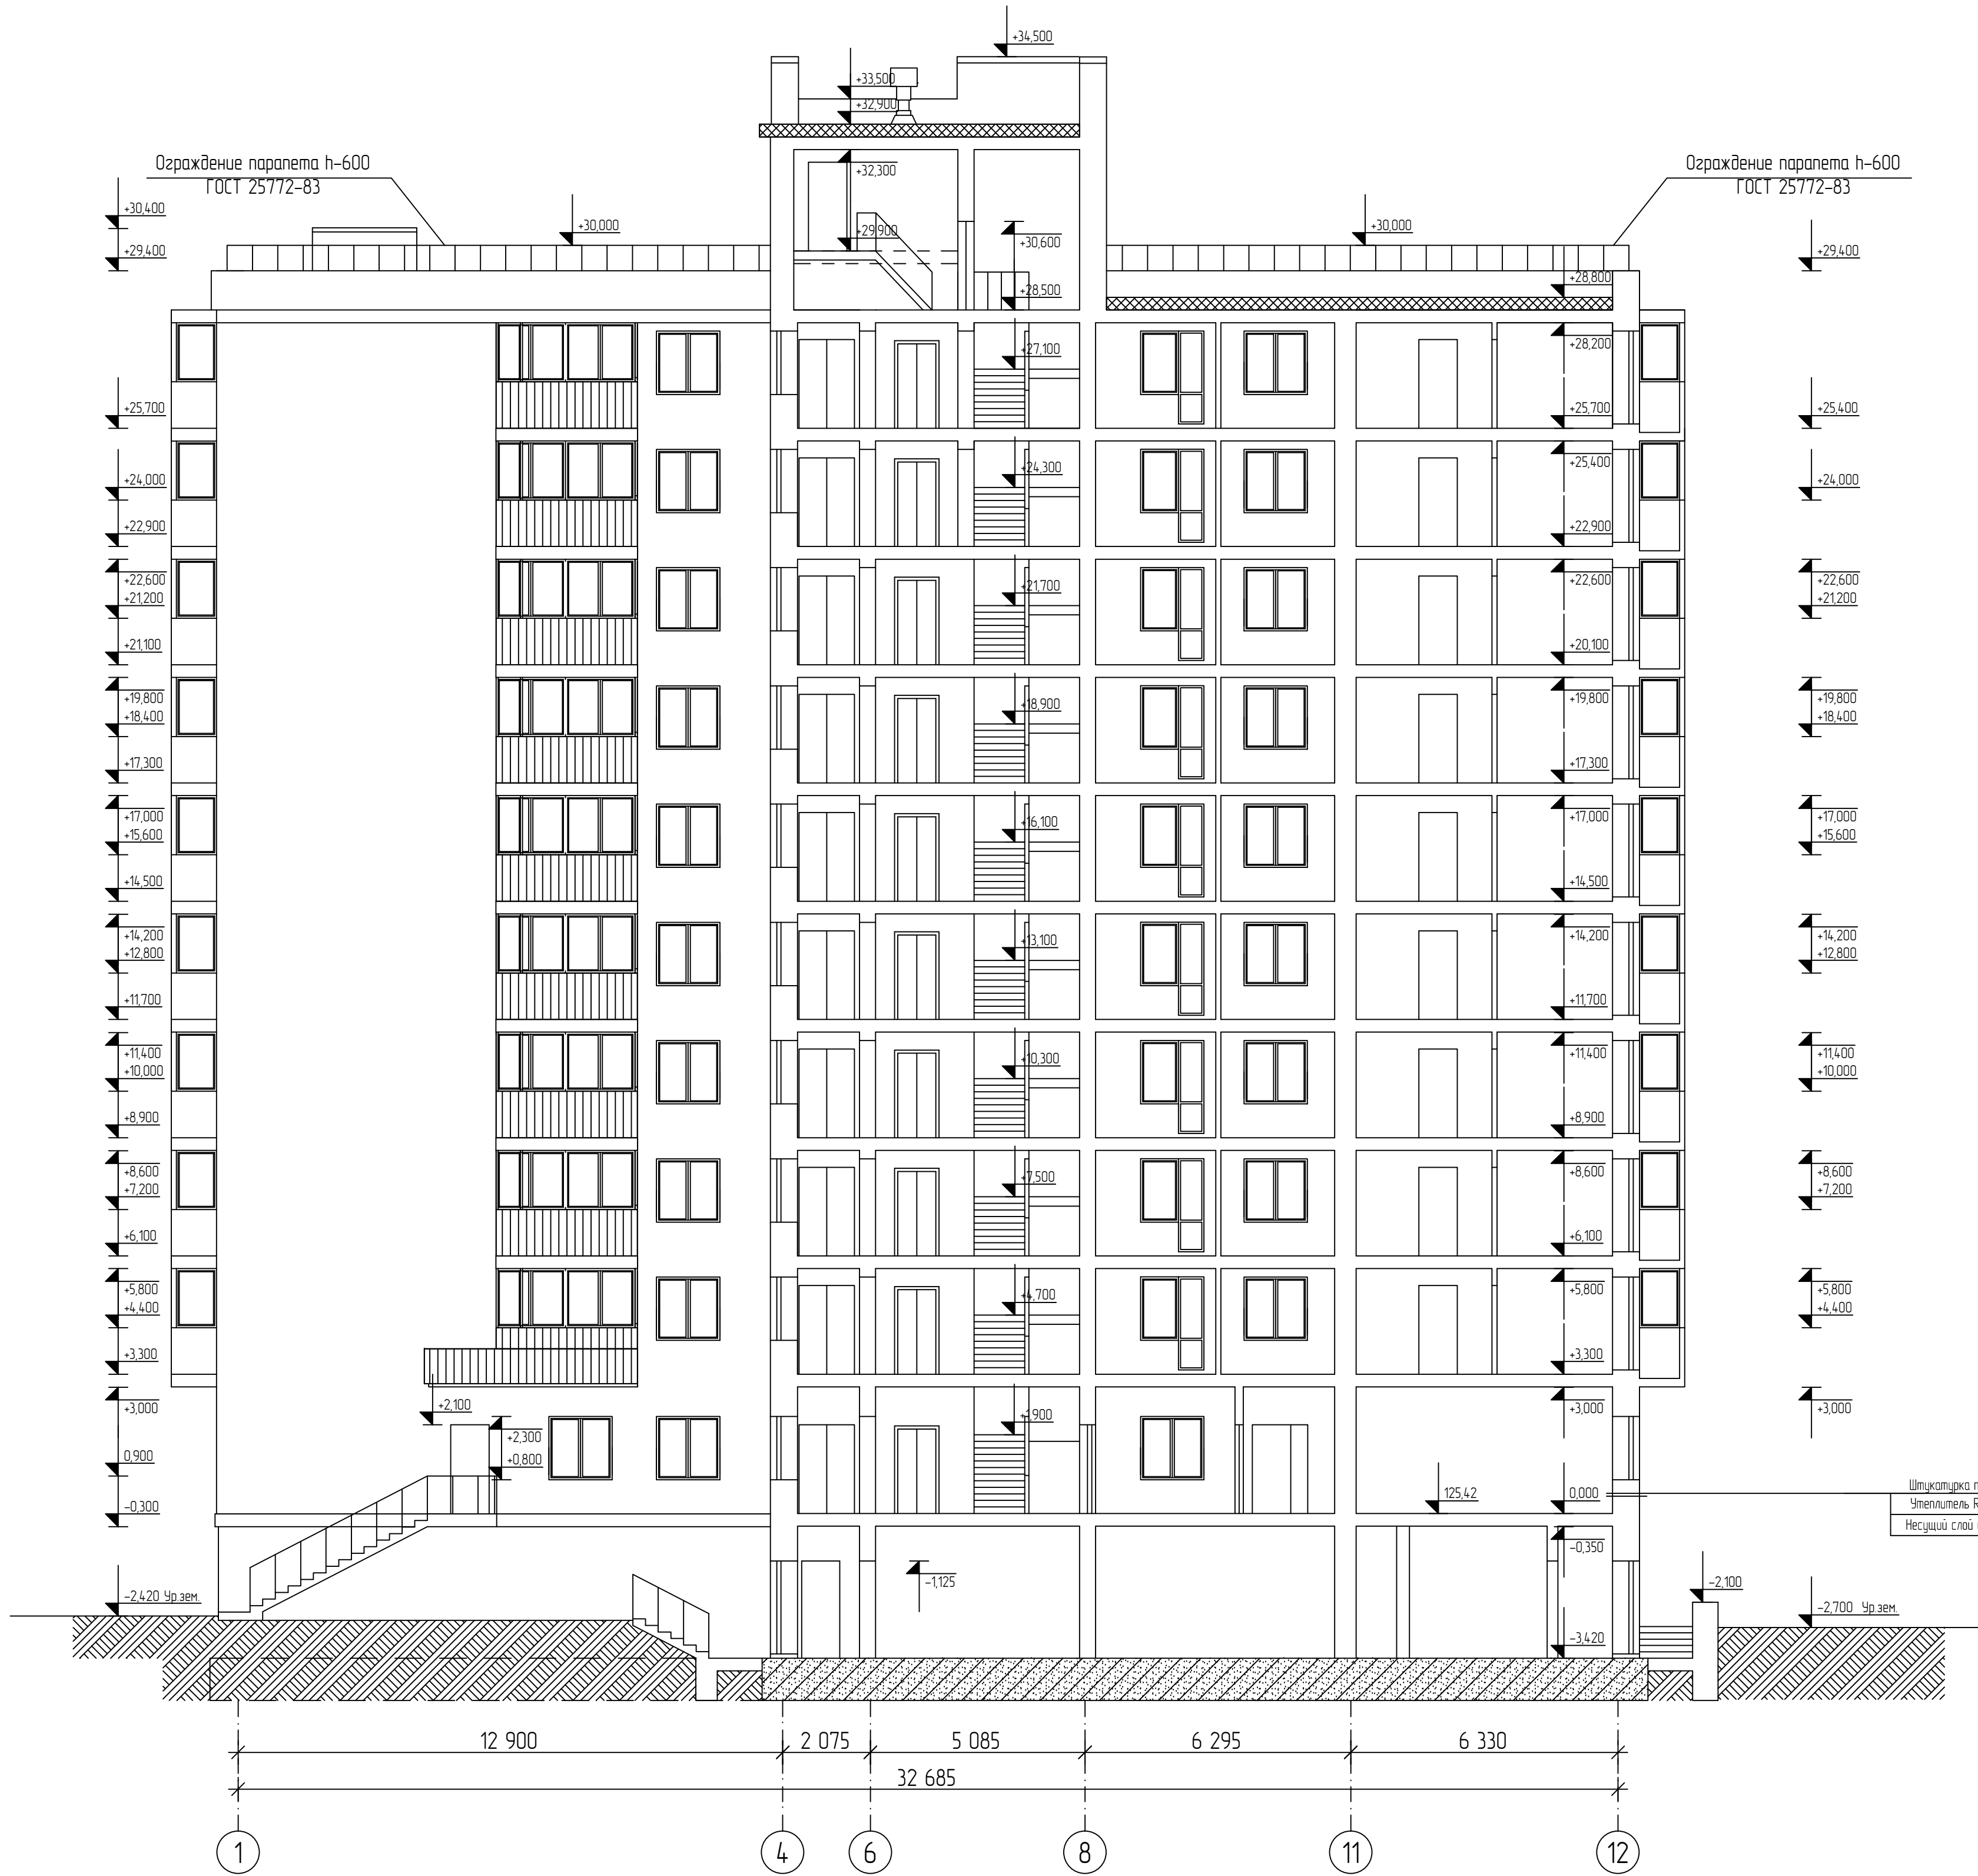

Инд. № подл.	Подпись и дата	Взам. инд. №
--------------	----------------	--------------



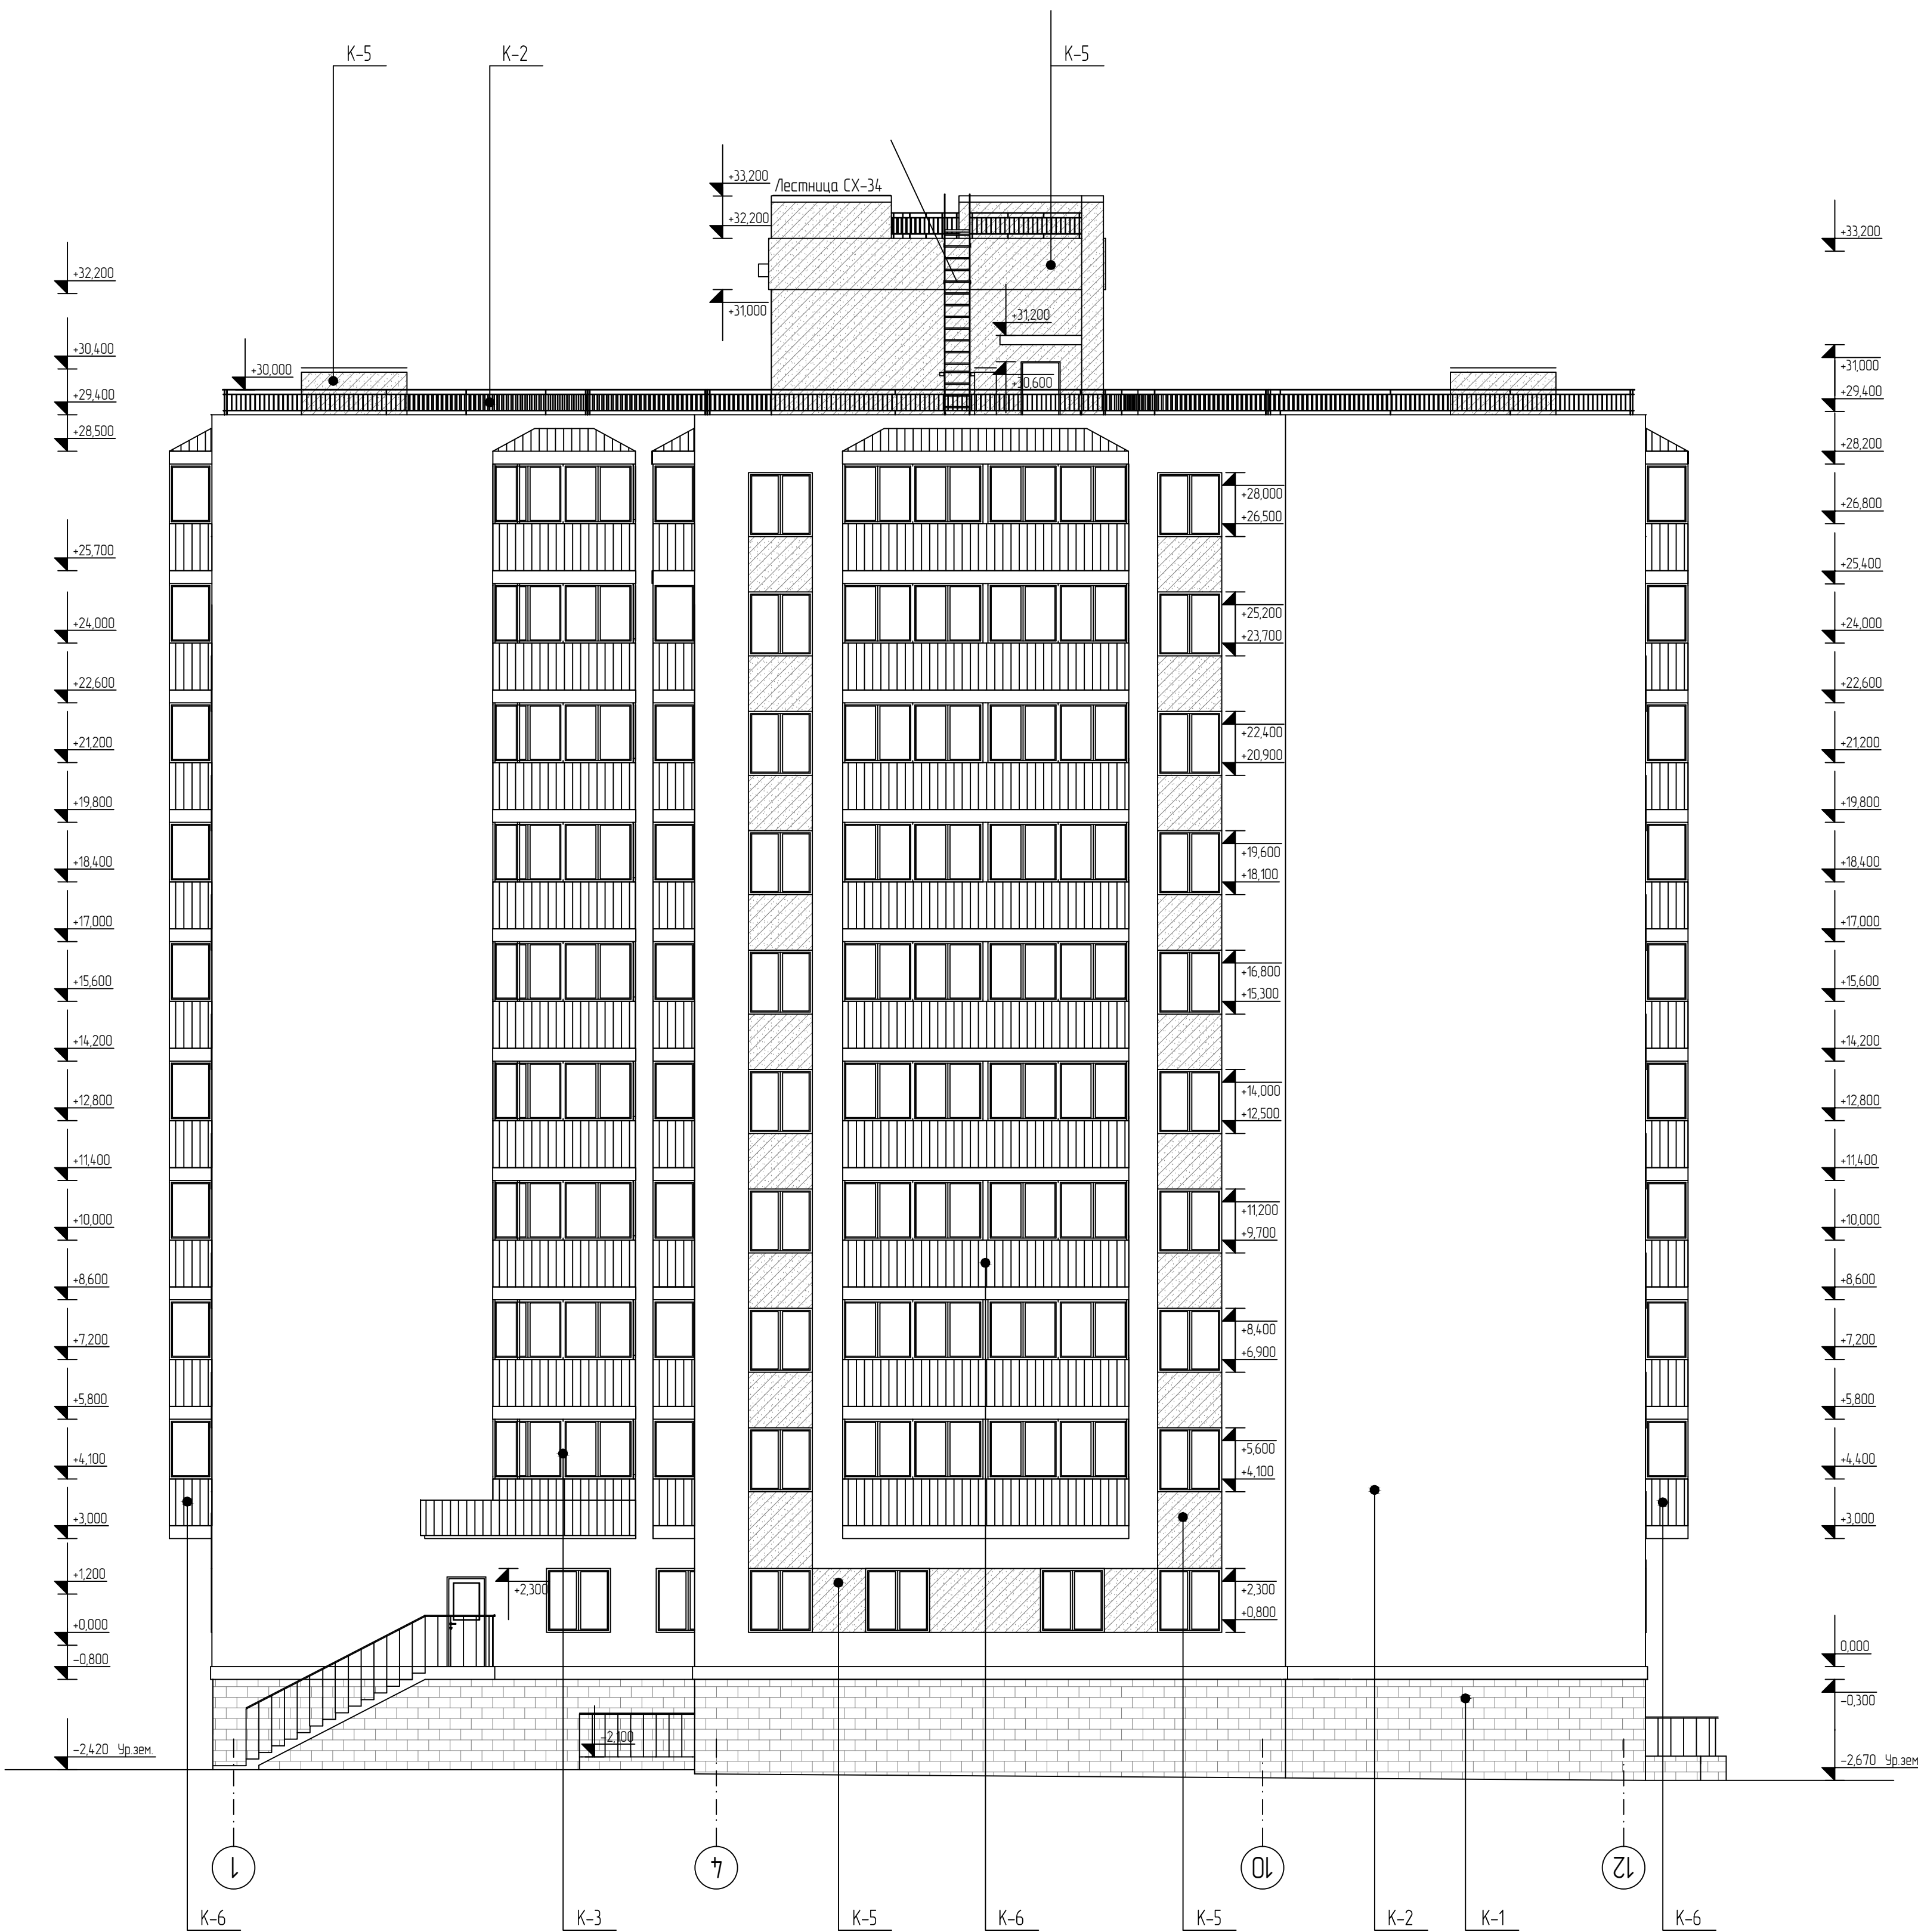

Данный чертеж не подлежит размещению или передаче другим организациям и лицам без согласования с Закрытым акционерным обществом "Ресурсноэнергетические Проекты"					
23/13-0007-AP					
Обществу "Учебный комплекс по ул. Орджоникидзе в Калининском районе г. Уфы" Блок №2					
Изм.	Копия	Лист	№ док.	Подпись	Дата
Разработал	Терезулов	09.14			
Проб.	Терезулов	09.14			
ГИП	Сырлянов	09.14			
Блок №2					
Разрез 2-2					
М 1:100					
ЗАО "РЭЭП"					




Указания по наружной отделке:

- К-1 Цоколь, блоки типа "Бессер" колотый, серого цвета
- К-2 Ограждения и перила лестниц – цвет по каталогу "RAL" 9007
- К-3 Окна и витражи металло-пластиковые ПВХ. Цвет профиля белый
- К-4 Декоративная штукатурка-цвет по каталогу "RAL" 9003
- К-5 Декоративная штукатурка-цвет по каталогу "RAL" 8001
- К-6 Кровля профнастил цвет по каталогу "RAL" 6001

Данный чертеж не подлежит размещению или передаче другим организациям и лицам без согласования с Закрытым акционерным обществом "РесурсноЭнергоЭффективные Проекты"

						23/13-0007-AP			
						Общежитие "Учебный комплекс по ул. Орджоникидзе в Калининском районе г. Уфы" Блок №2			
Изм.	Кол-во	Лист	№ вкл.	Подпись	Дата	Блок №2	Стация	Лист	Листов
Разработал	Терегулов				09.16		П	9	
Проб.	Терегулов				09.16				
ГИП	Сыртланов				09.16				
Н.контр.	Лутфулрахманова				09.16	Фасад в осях 1-12 М 1:100		ЗАО "РЭЭП"	



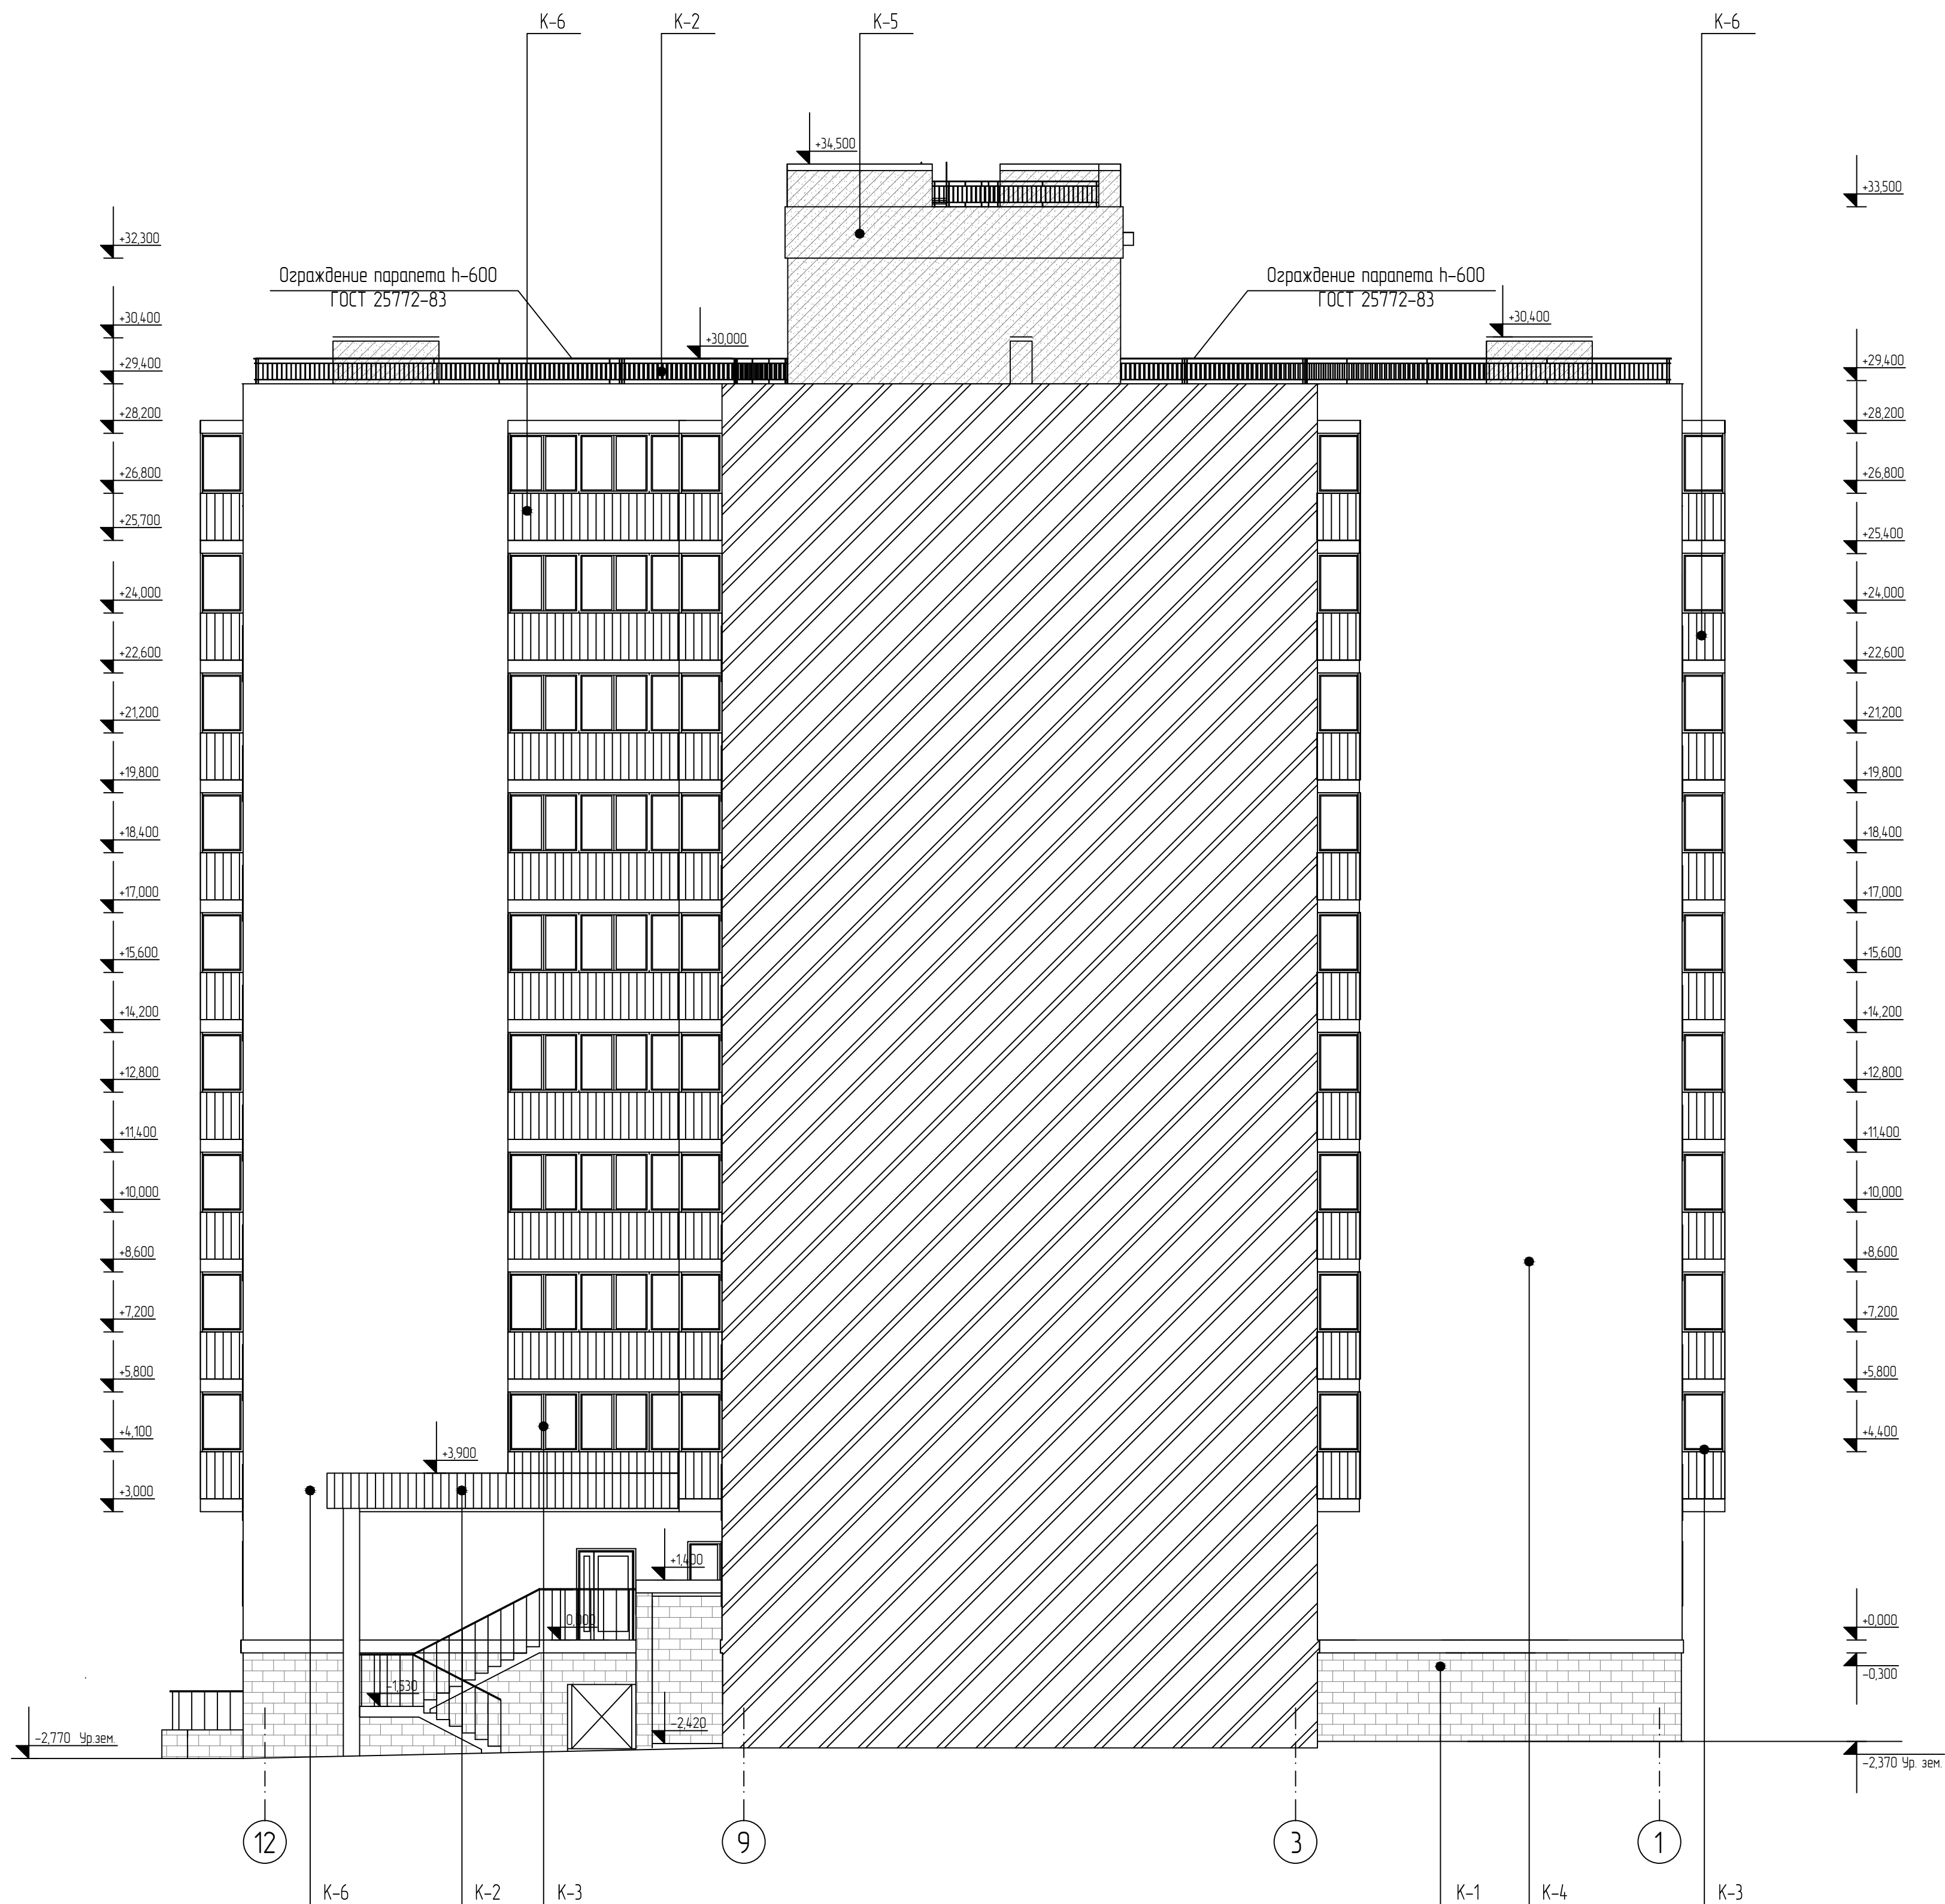






Указания по наружной отделке:

- К-1 Цоколь, блоки типа "Бессер" кафельный, серого цвета
- К-2 Ограждения и перила лестниц - цвет по каталогу "RAL" 9007
- К-3 Окона и витражи металло-пластиковые ПВХ. Цвет профиля белый
- К-4 Декоративная штукатурка-цвет по каталогу "RAL" 9003
- К-5 Декоративная штукатурка-цвет по каталогу "RAL" 8001
- К-6 Кровля профнастил цвет по каталогу "RAL" 6001

Данный чертеж не подлежит размещению или передаче другим организациям и лицам без согласия с Закрытым акционерным обществом "Ресурс-ЭнергоЭффективные Проекты"



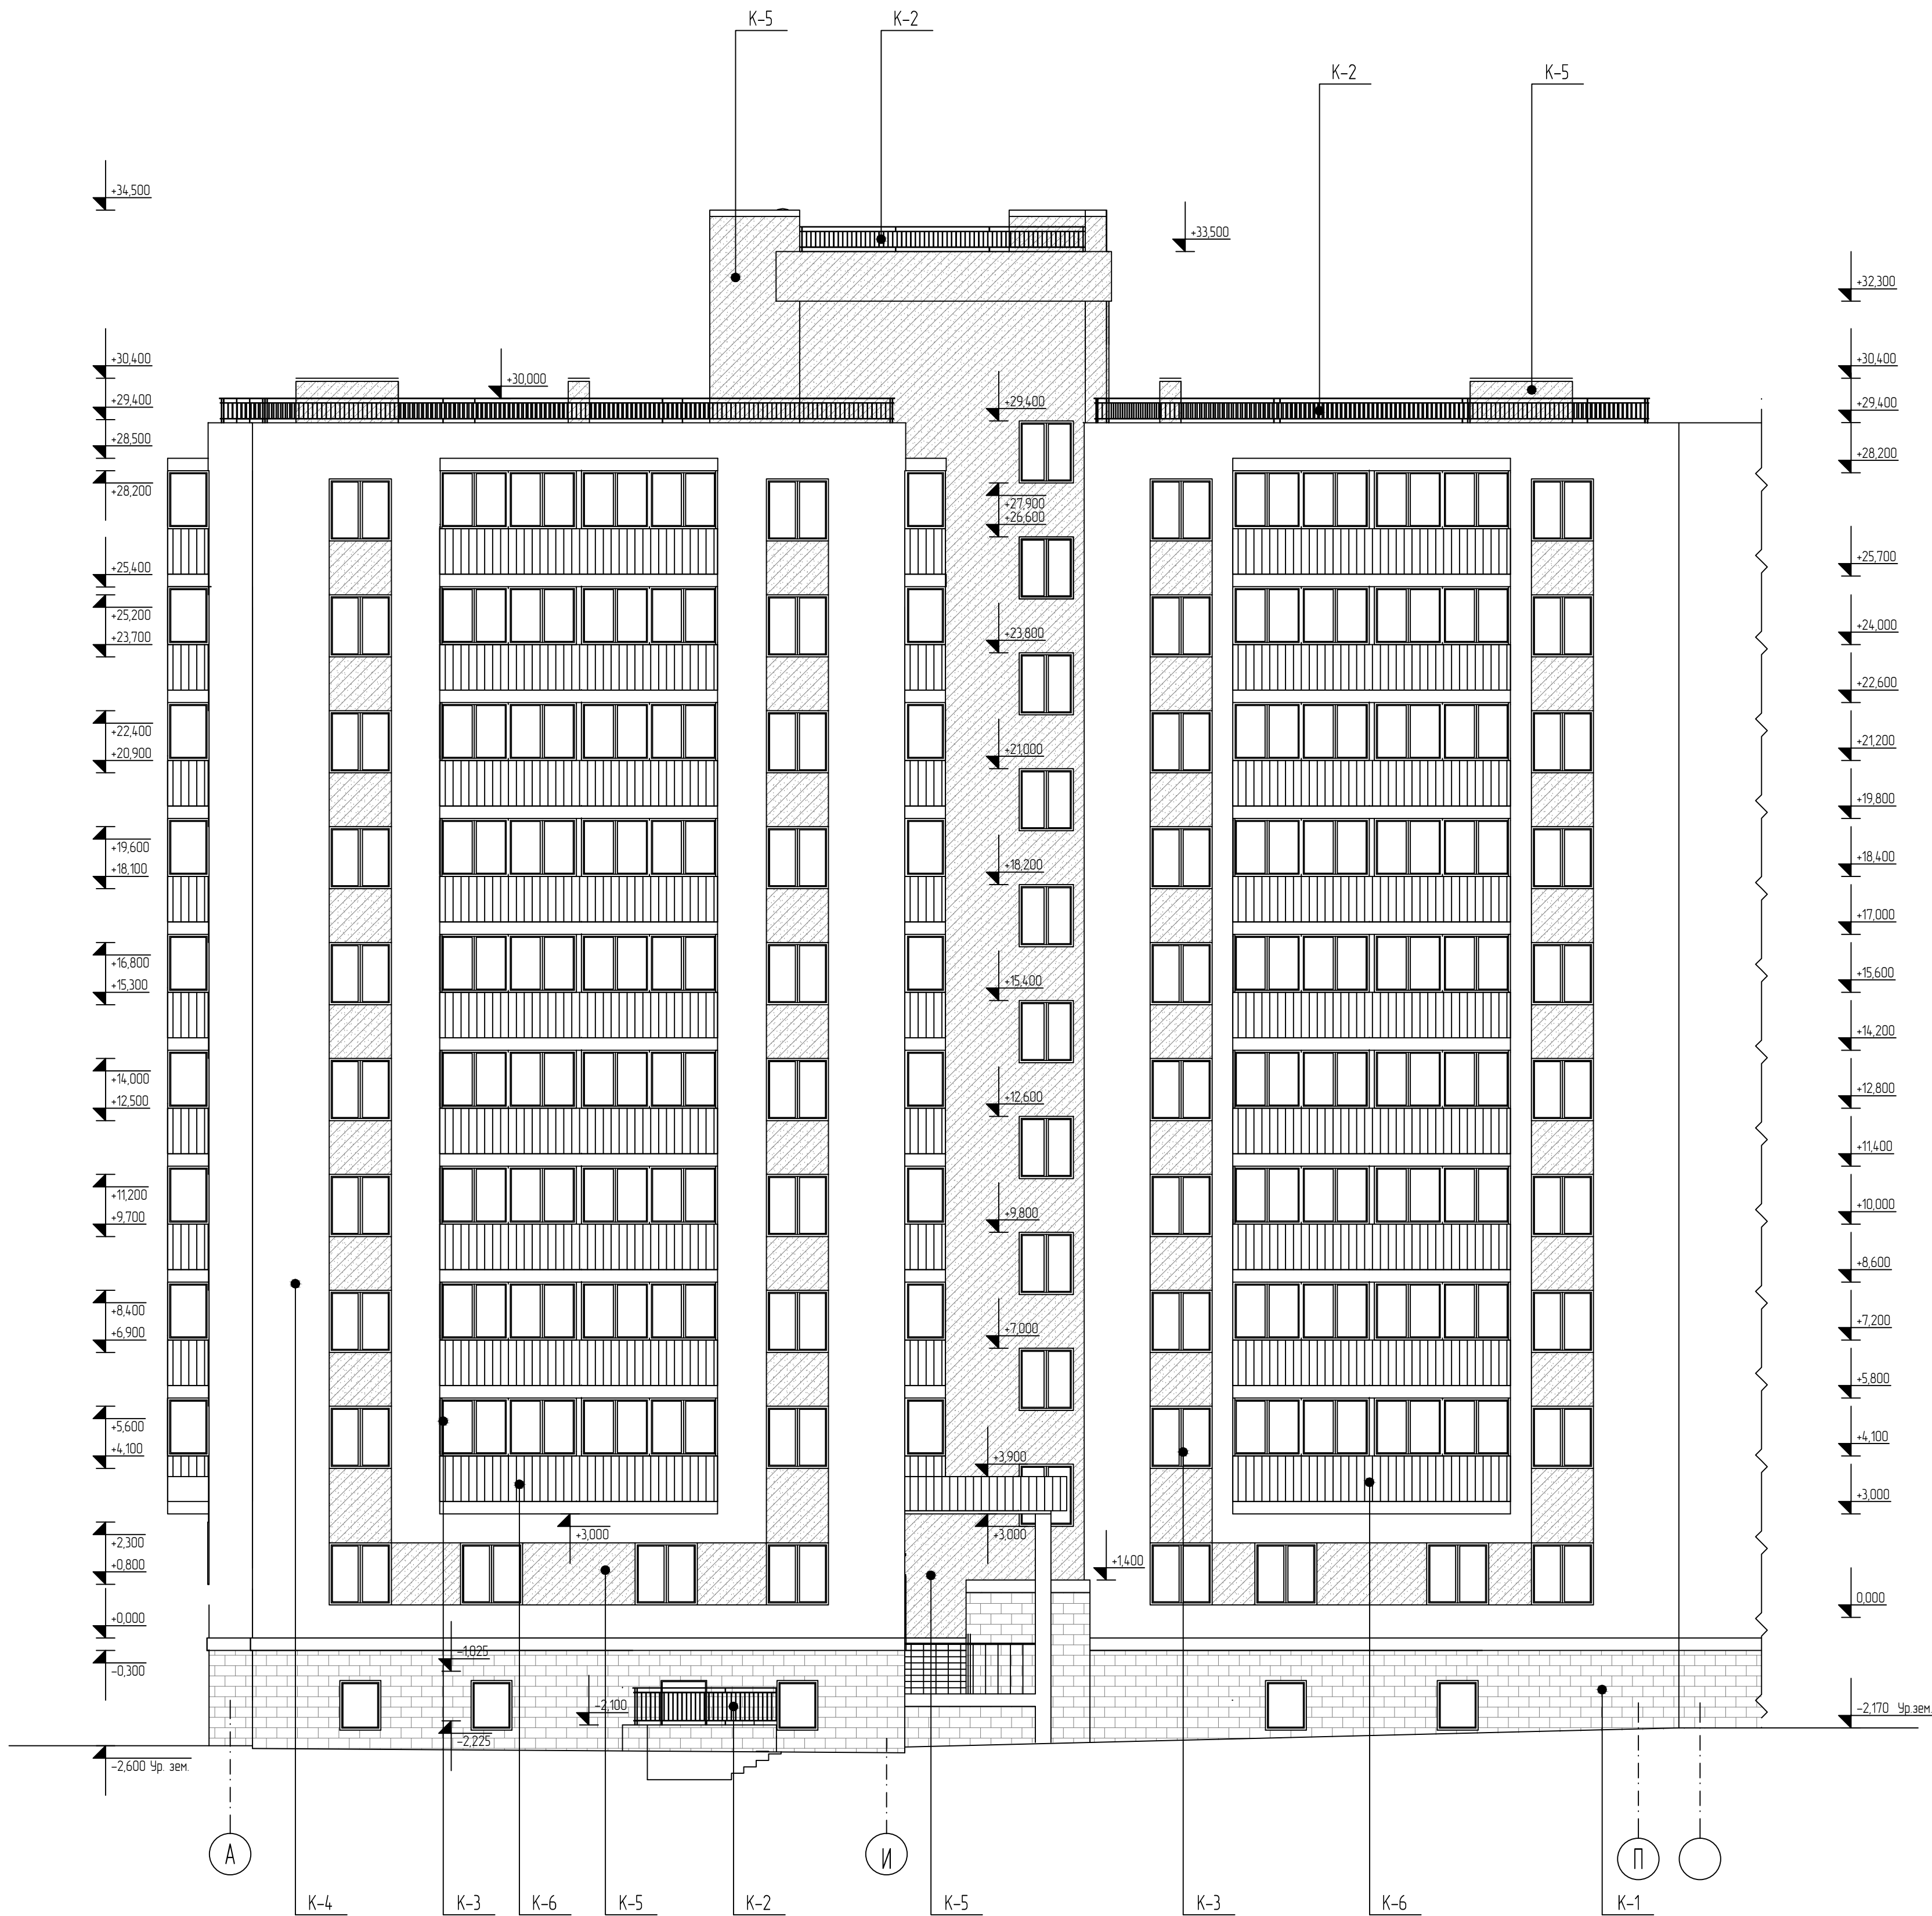

						23/13-0007-AP			
						Общежитие "Учебный комплекс по ул. Орджоникидзе в Калининском районе г. Уфы" Блок №2			
Изм.	Копуч	Лист	№ док.	Подпись	Дата	Блок №2	Стандия	Лист	Листов
Разработал	Терезулов				09.14		П	10	
Проб.	Терезулов				09.14				
ГИП	Сырланов				09.14				
						Фасад в осях 12-1 М 1:100	ЗАО "РЭЭП"		
Н.контр.	Лутфураманова				09.14				




Указания по наружной отделке:

- К-1 Цоколь, блоки типа "Бессер" колотый, серого цвета  
К-2 Ограждения и перила лестниц - цвет по каталогу "RAL" 9007  
К-3 Окна и витражи металло-пластиковые ПВХ. Цвет профиля белый  
К-4 Декоративная штукатурка-цвет по каталогу "RAL" 9003  
К-5 Декоративная штукатурка-цвет по каталогу "RAL" 8001  
К-6 Кровля профнастил цвет по каталогу "RAL" 6001

Данный чертеж не подлежит размещению или передаче другим организациям и лицам без согласования с Закрытым акционерным обществом "Ресурсно-энергетические Проекты"

						23/13-0007-АР			
						Общежитие "Учебный комплекс по ул. Орджоникидзе в Калининском районе г. Уфы" Блок №2			
Изм.	Колуч.	Лист	№ док.	Подпись	Дата	Блок №2	Стадия	Лист	Листов
Разработал	Терезулов				09.14		П	11	
Проб.	Терезулов				09.14				
ГИП	Сырланов				09.14				
Н.контр.	Литфураимзина				09.14	Фасад в осях А-П М 1:100	ЗАО "РЭЭП"		





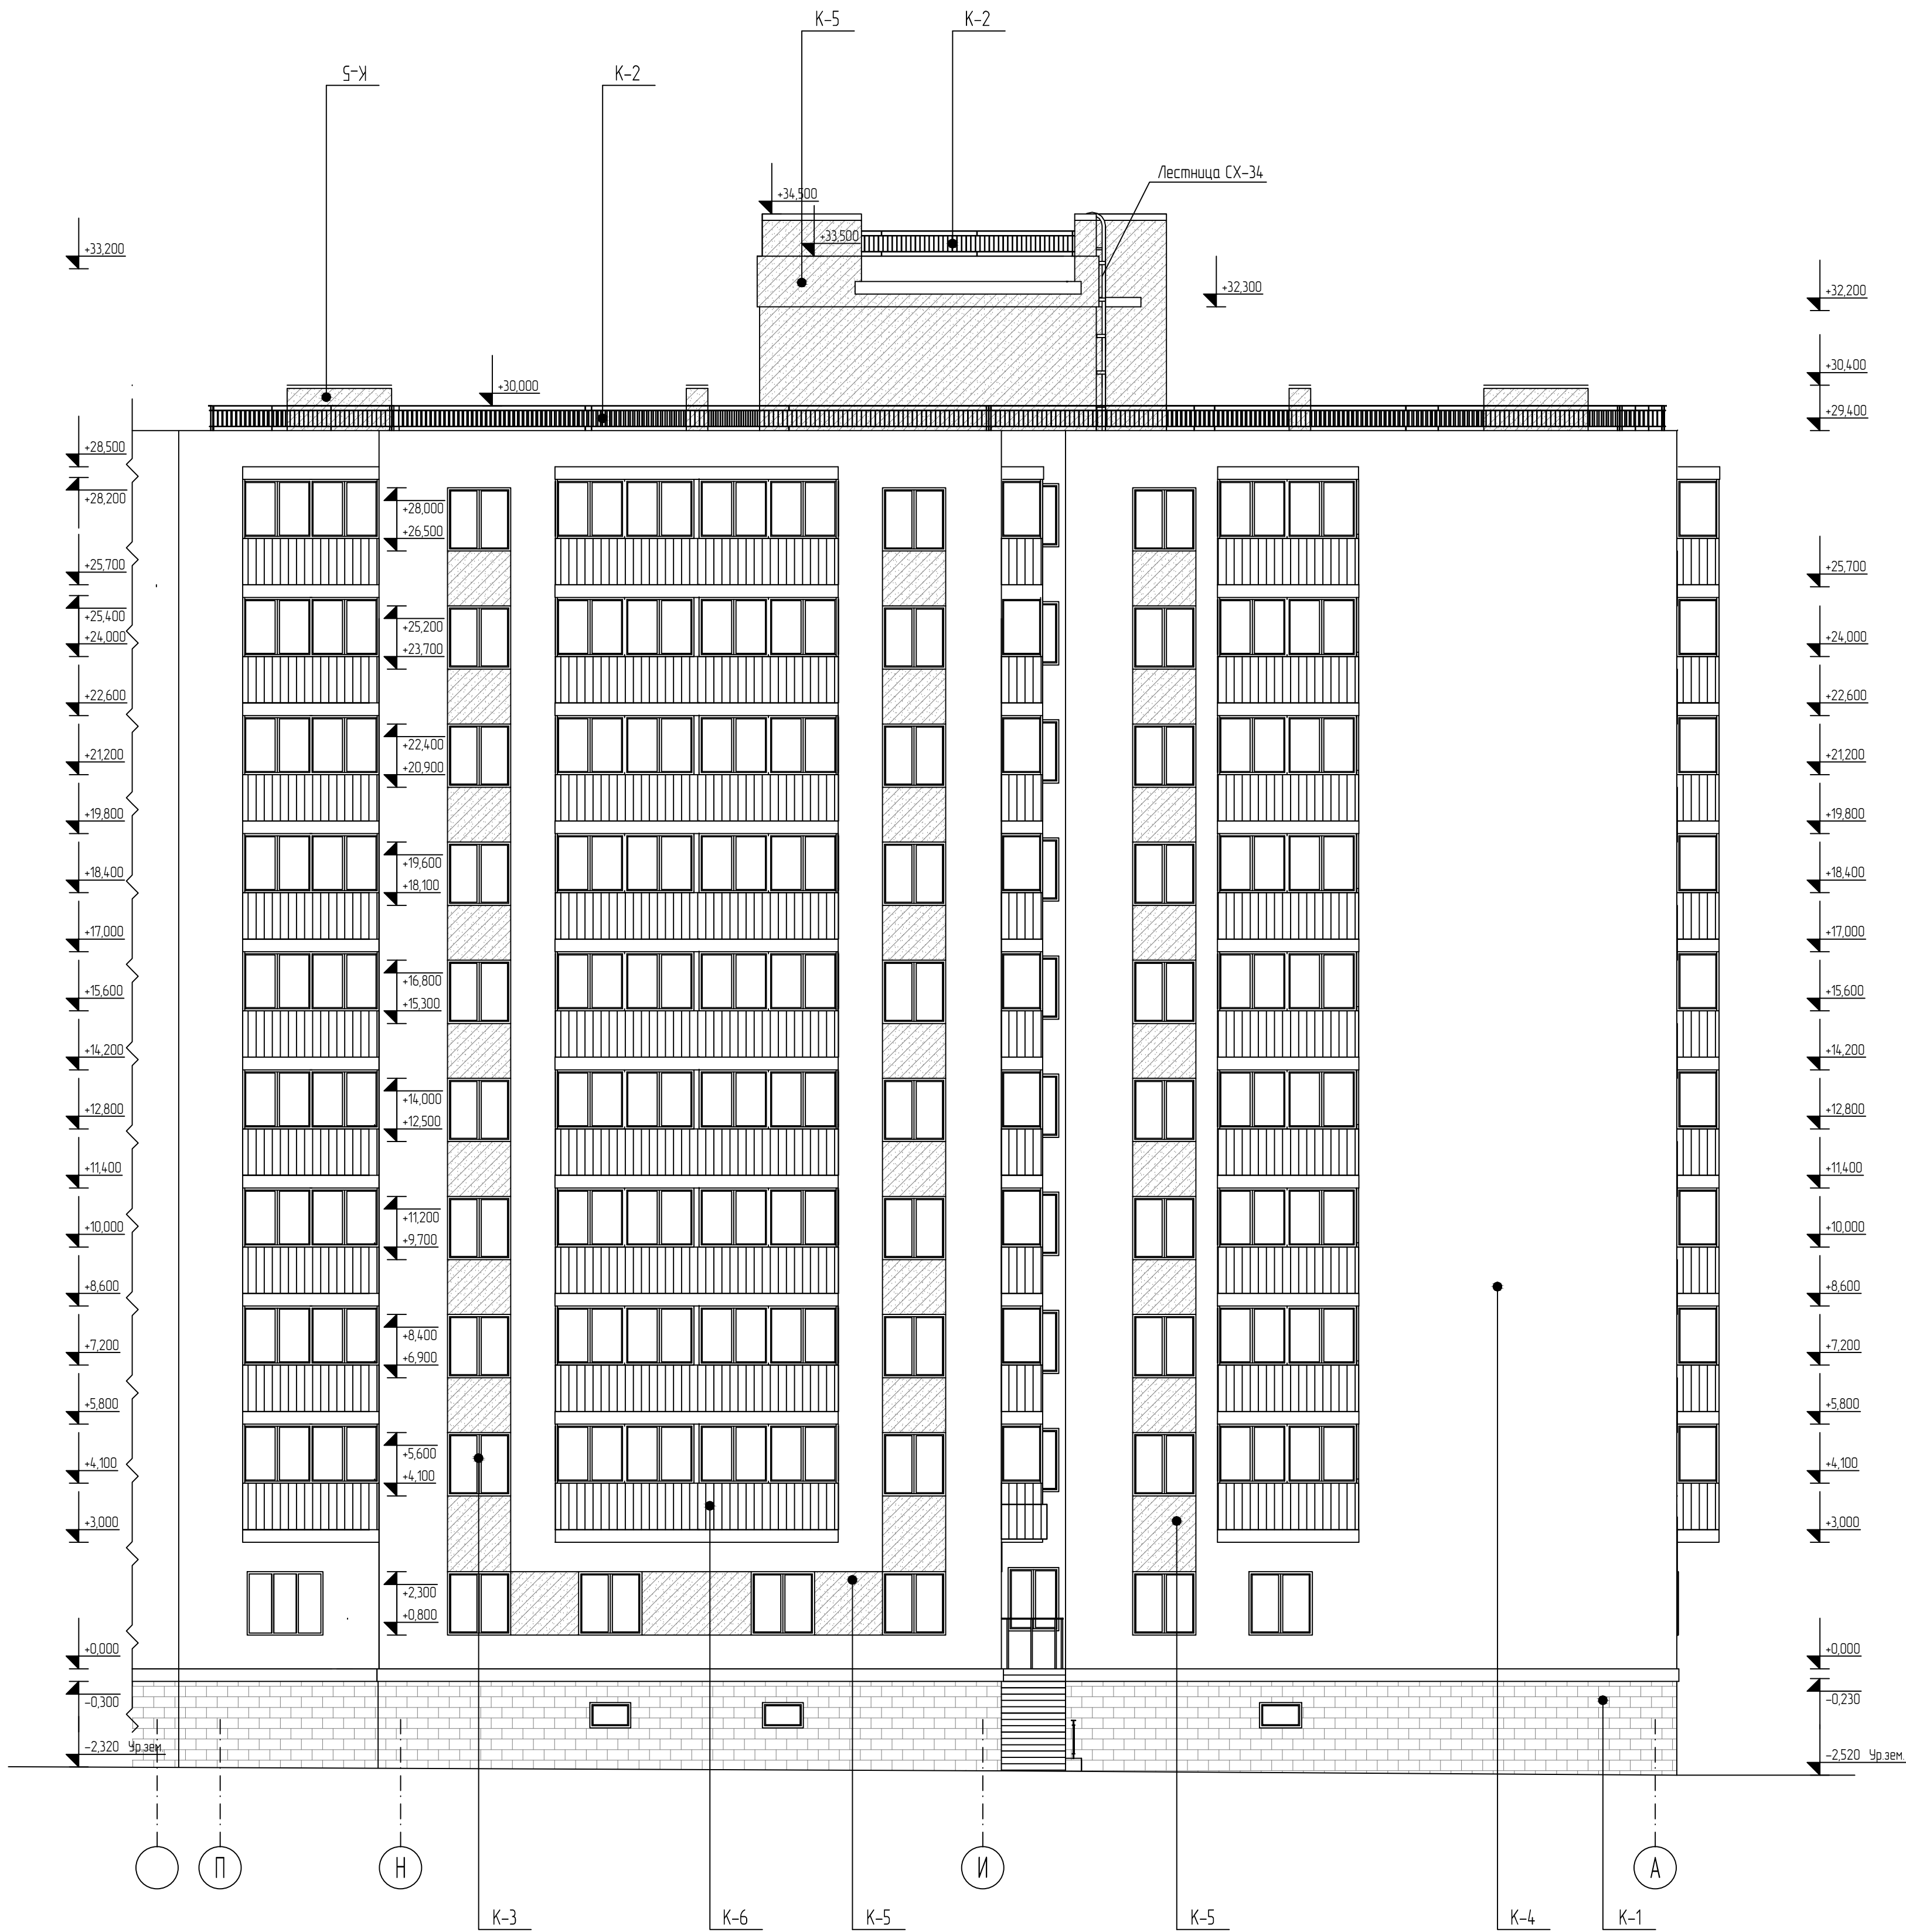



Указания по наружной отделке:

- К-1 Цоколь, блоки типа "Бессер" колотый, серого цвета
- К-2 Ограждения и перила лестниц - цвет по каталогу "RAL" 9007
- К-3 Окна и витражи металло-пластиковые ПВХ. Цвет профиля белый
- К-4 Декоративная штукатурка-цвет по каталогу "RAL" 9003
- К-5 Декоративная штукатурка-цвет по каталогу "RAL" 8001
- К-6 Кровля профнастил цвет по каталогу "RAL" 6001

  Данный чертеж не подлежит размножению или передаче другим организациям и лицам без согласования с Закрытым акционерным обществом "РесурсноЭнергоЭффективные Проекты"

						23/13-0007-AP			
						Общешитие "Учебный комплекс по ул. Орджоникидзе в Калининском районе г. Уфы" Блок №2			
Изм.	Кол-во	Лист	№ док.	Подпись	Дата	Блок №2	Стадия	Лист	Листов
Разработал	Терегулов				09.14.		П	12	
Проб	Терегулов				09.14.				
ГИП	Сырланов				09.14.				
Н.контр.	Лутфураханова				09.14.	Фасад в осях П-А М 1:100	ЗАО "РЭЭП"		