

Утверждена

Приказом Управления по городу Уфе и Уфимскому району Министерства земельных и имущественных отношений Республики Башкортостан


от "\_\_\_\_\_" "\_\_\_\_\_" 2023г.

№ \_\_\_\_\_

Схема расположения земельного участка или земельных участков на кадастровом плане территории кадастрового квартала 02:55:010620

Условный номер земельного участка: 02:55:010620:3У1

Площадь земельного участка: 7944 кв.м

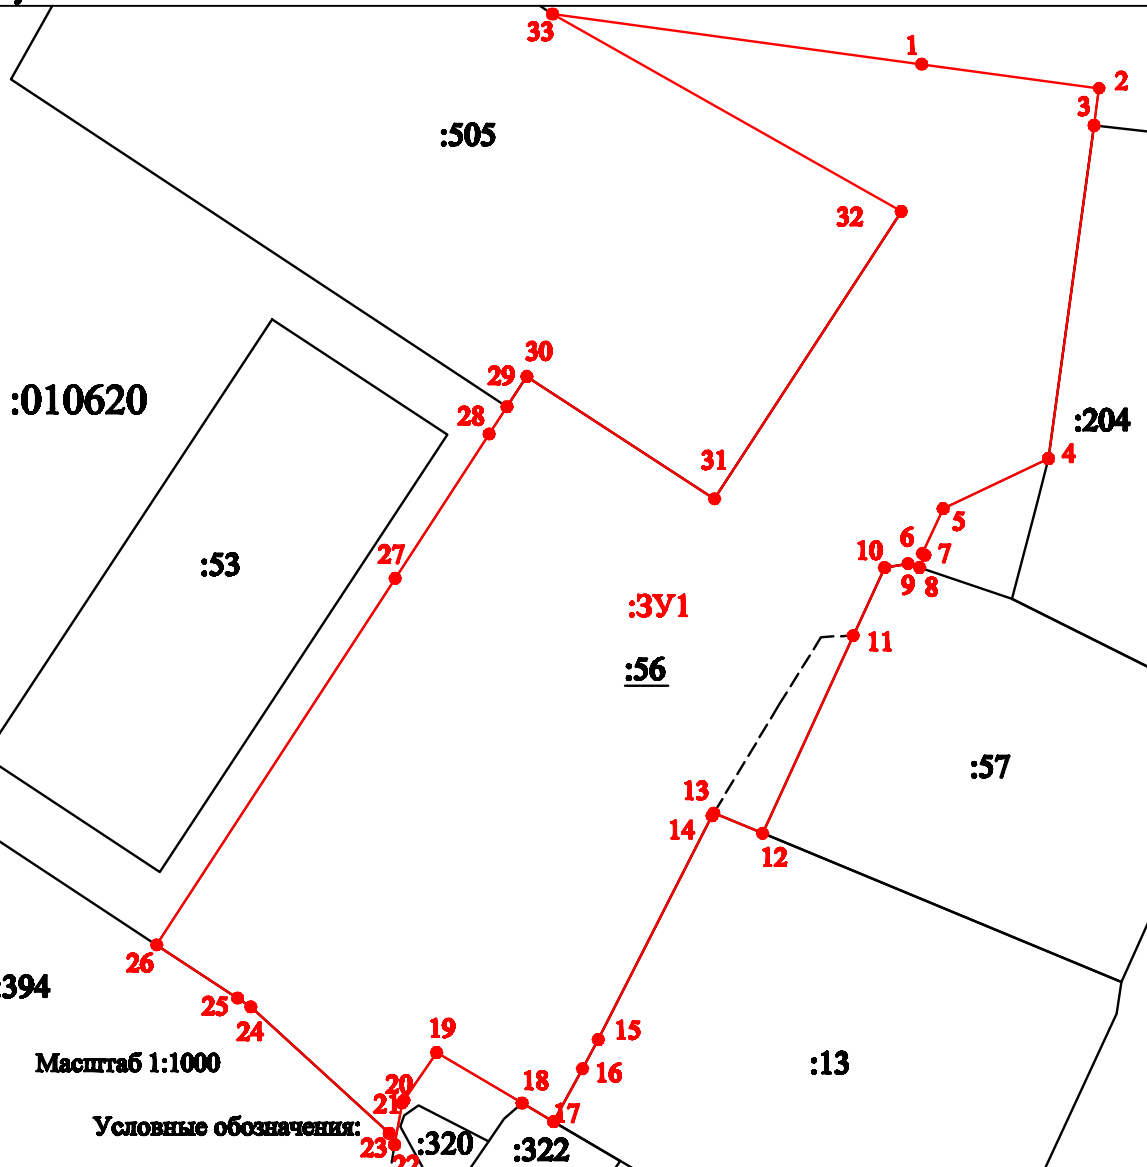

Масштаб 1:1000

Условные обозначения:



-Границы земельных участков, отражающиеся в масштабе, при проведении кадастровых работ



-Границы земельных участков, установленные (уточненные) отражающиеся в масштабе

:3У1

-Надписи вновь образованного земельного участка

:010620

-Надпись номера кадастрового квартала

:53

-Надпись кадастрового номера земельного участка

Утверждена

Приказом Управления по городу Уфе и Уфимскому району Министерства земельных и имущественных отношений Республики Башкортостан

от "\_\_\_\_\_" \_\_\_\_\_ 2023г.

№ \_\_\_\_\_

Схема расположения земельного участка или земельных участков на кадастровом плане территории кадастрового квартала 02:55:010620		
Условный номер земельного участка: 02:55:010620:3У1		
Площадь земельного участка: 7944 кв.м		
Обозначение характерных точек границ	Координаты	
	X	Y
1	2	3
1	659250,94	1362046,15
2	659247,60	1362070,69
3	659242,50	1362070,00
4	659196,41	1362063,69
5	659189,49	1362049,13
6	659183,28	1362046,25
7	659183,06	1362046,60
8	659181,35	1362045,87
9	659181,89	1362044,28
10	659181,33	1362041,03
11	659171,94	1362036,71
12	659144,59	1362024,16
13	659147,38	1362017,40
14	659147,00	1362017,17
15	659116,05	1362001,44
16	659112,05	1361999,26
17	659104,72	1361995,25
18	659107,28	1361990,90
19	659114,27	1361979,08
20	659107,67	1361974,54
21	659107,30	1361974,30
22	659101,52	1361973,27
23	659103,11	1361972,52
24	659120,59	1361953,38
25	659121,80	1361951,54
26	659129,16	1361940,35
27	659179,86	1361973,36
28	659199,82	1361986,35
29	659203,59	1361988,81
30	659207,78	1361991,54
31	659190,86	1362017,51
32	659230,60	1362043,35
33	659257,90	1361995,11
1	659250,94	1362046,15