

Утверждена


Приказом Управления по городу Уфе и Уфимскому району Министерства земельных и имущественных отношений Республики Башкортостан

от "_____" "_____" 2023г.
№ _____

Схема расположения земельного участка или земельных
участков на кадастровом плане территории кадастрового квартала 02:55:010621

Условный номер земельного участка: 02:55:010621:ЗУ1

Площадь земельного участка: 2907 кв.м

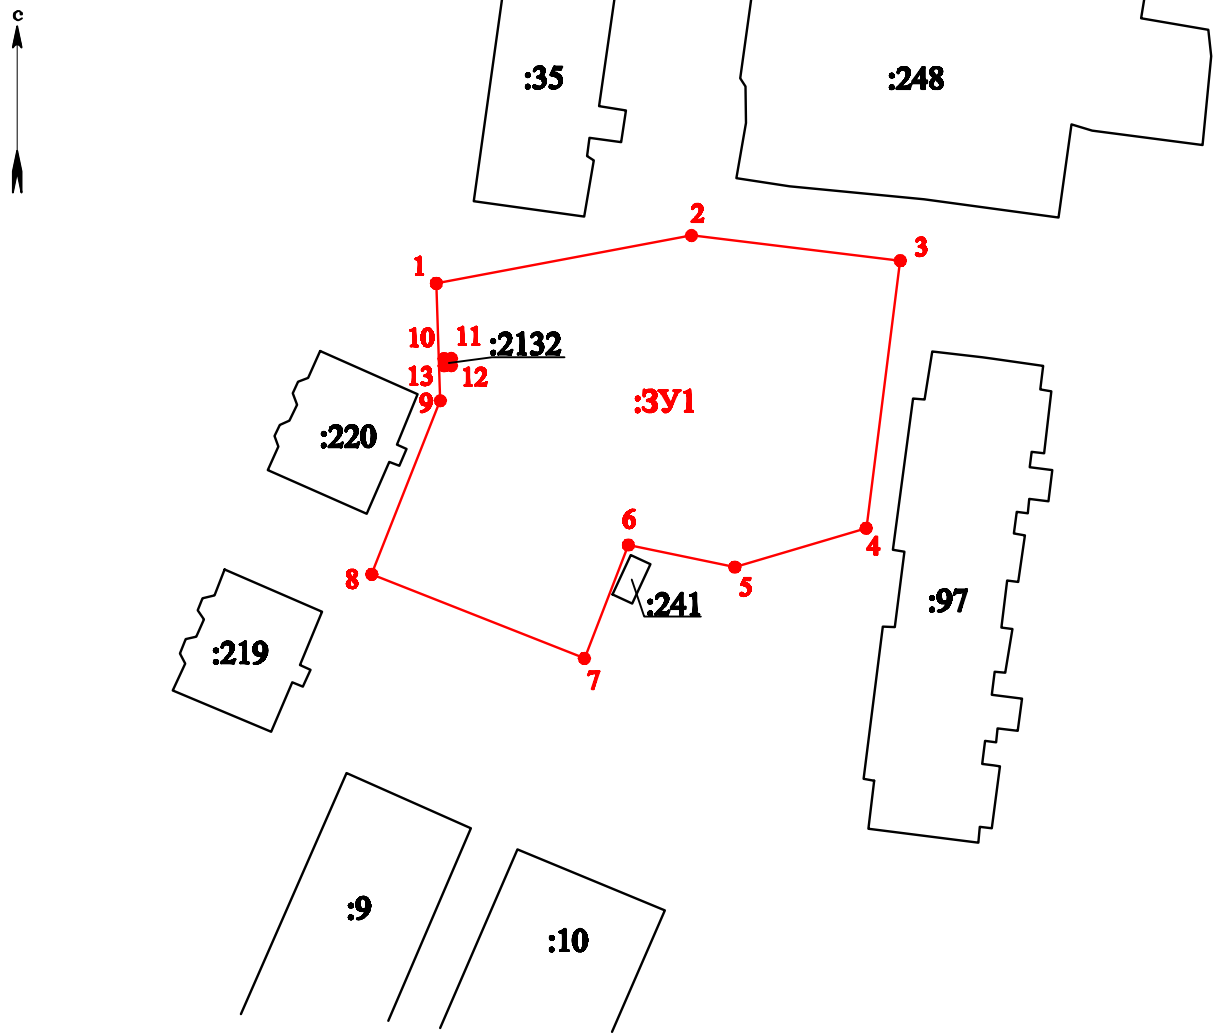

Масштаб 1:1000

Условные обозначения:

- Границы земельных участков, отражающиеся в масштабе, при проведении кадастровых работ
- Границы земельных участков, установленные (уточненные) отражающиеся в масштабе
- :ЗУ1 - Надписи вновь образованного земельного участка
- :010620 - Надпись номера кадастрового квартала
- :53 - Надпись кадастрового номера земельного участка

Утверждена

Приказом Управления по городу Уфе и Уфимскому району Министерства земельных и имущественных отношений Республики Башкортостан

от "_____" _____ 2023г.

№ _____

Схема расположения земельного участка или земельных
участков на кадастровом плане территории кадастрового квартала 02:55:010621

Условный номер земельного участка: 02:55:010621:3У1

Площадь земельного участка: 2907 кв.м

Обозначение характерных точек границ	Координаты	
	X	Y
1	2	3
1	659187,06	1362138,90
2	659193,67	1362174,20
3	659190,18	1362203,08
4	659153,20	1362198,37
5	659147,83	1362180,19
6	659150,86	1362165,46
7	659135,19	1362159,40
8	659146,82	1362129,97
9	659170,84	1362139,47
1	659187,06	1362138,90
10	659176,64	1362139,99
11	659176,66	1362140,99
12	659175,66	1362141,00
13	659175,64	1362140,00
10	659176,64	1362139,99