

Утверждена

Приказом Управления по городу Уфе и Уфимскому району Министерства земельных и имущественных отношений Республики Башкортостан


от "\_\_\_\_\_" "\_\_\_\_\_" 2023г.

№ \_\_\_\_\_

Схема расположения земельного участка или земельных участков на кадастровом плане территории кадастрового квартала 02:55:030182

Уточненный номер земельного участка: 02:55:030182:3У1

Площадь земельного участка: 4038 кв.м

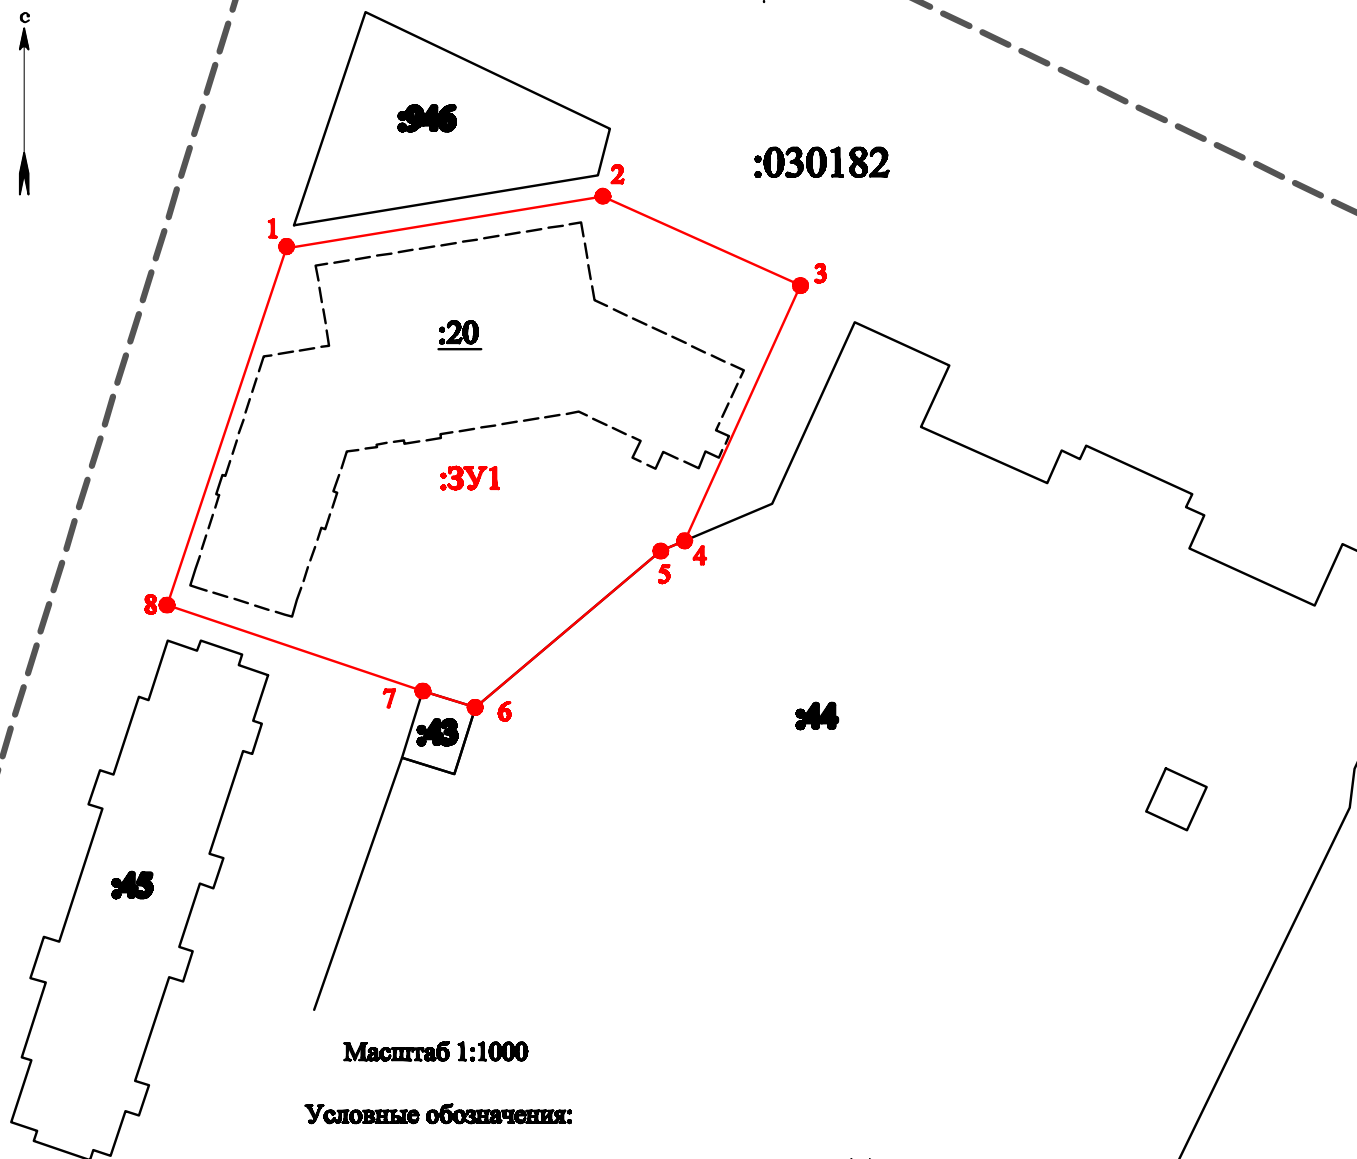

Масштаб 1:1000

Условные обозначения:

- Границы земельных участков, отражающиеся в масштабе, при проведении кадастровых работ
- Границы земельных участков, установленные (уточненные) отражающиеся в масштабе
- :3У1** -Надписи вновь образованного земельного участка
- :010620** -Надпись номера кадастрового квартала
- :44** -Надпись кадастрового номера земельного участка

**Приказом Управления по городу Уфе и Уфимскому району Министерства земельных и имущественных отношений Республики Башкортостан**

**№** \_\_\_\_\_

**Площадь земельного участка: 4038 кв.м**

Обозначение характерных точек границ	Координаты	
	X	Y
1	2	3
1	667958,57	1366316,14
2	667965,75	1366359,88
3	667953,42	1366387,21
4	667918,10	1366371,19
5	667916,70	1366367,89
6	667895,08	1366342,24
7	667897,34	1366334,99
8	667909,21	1366299,62
1	667958,57	1366316,14